


TELJÄNPORTTI 1:2000

rivitalotontti 20,00 € / krs-m²

asuin-, liike- ja

toimistorakennustontti 20,00 € krs-m²

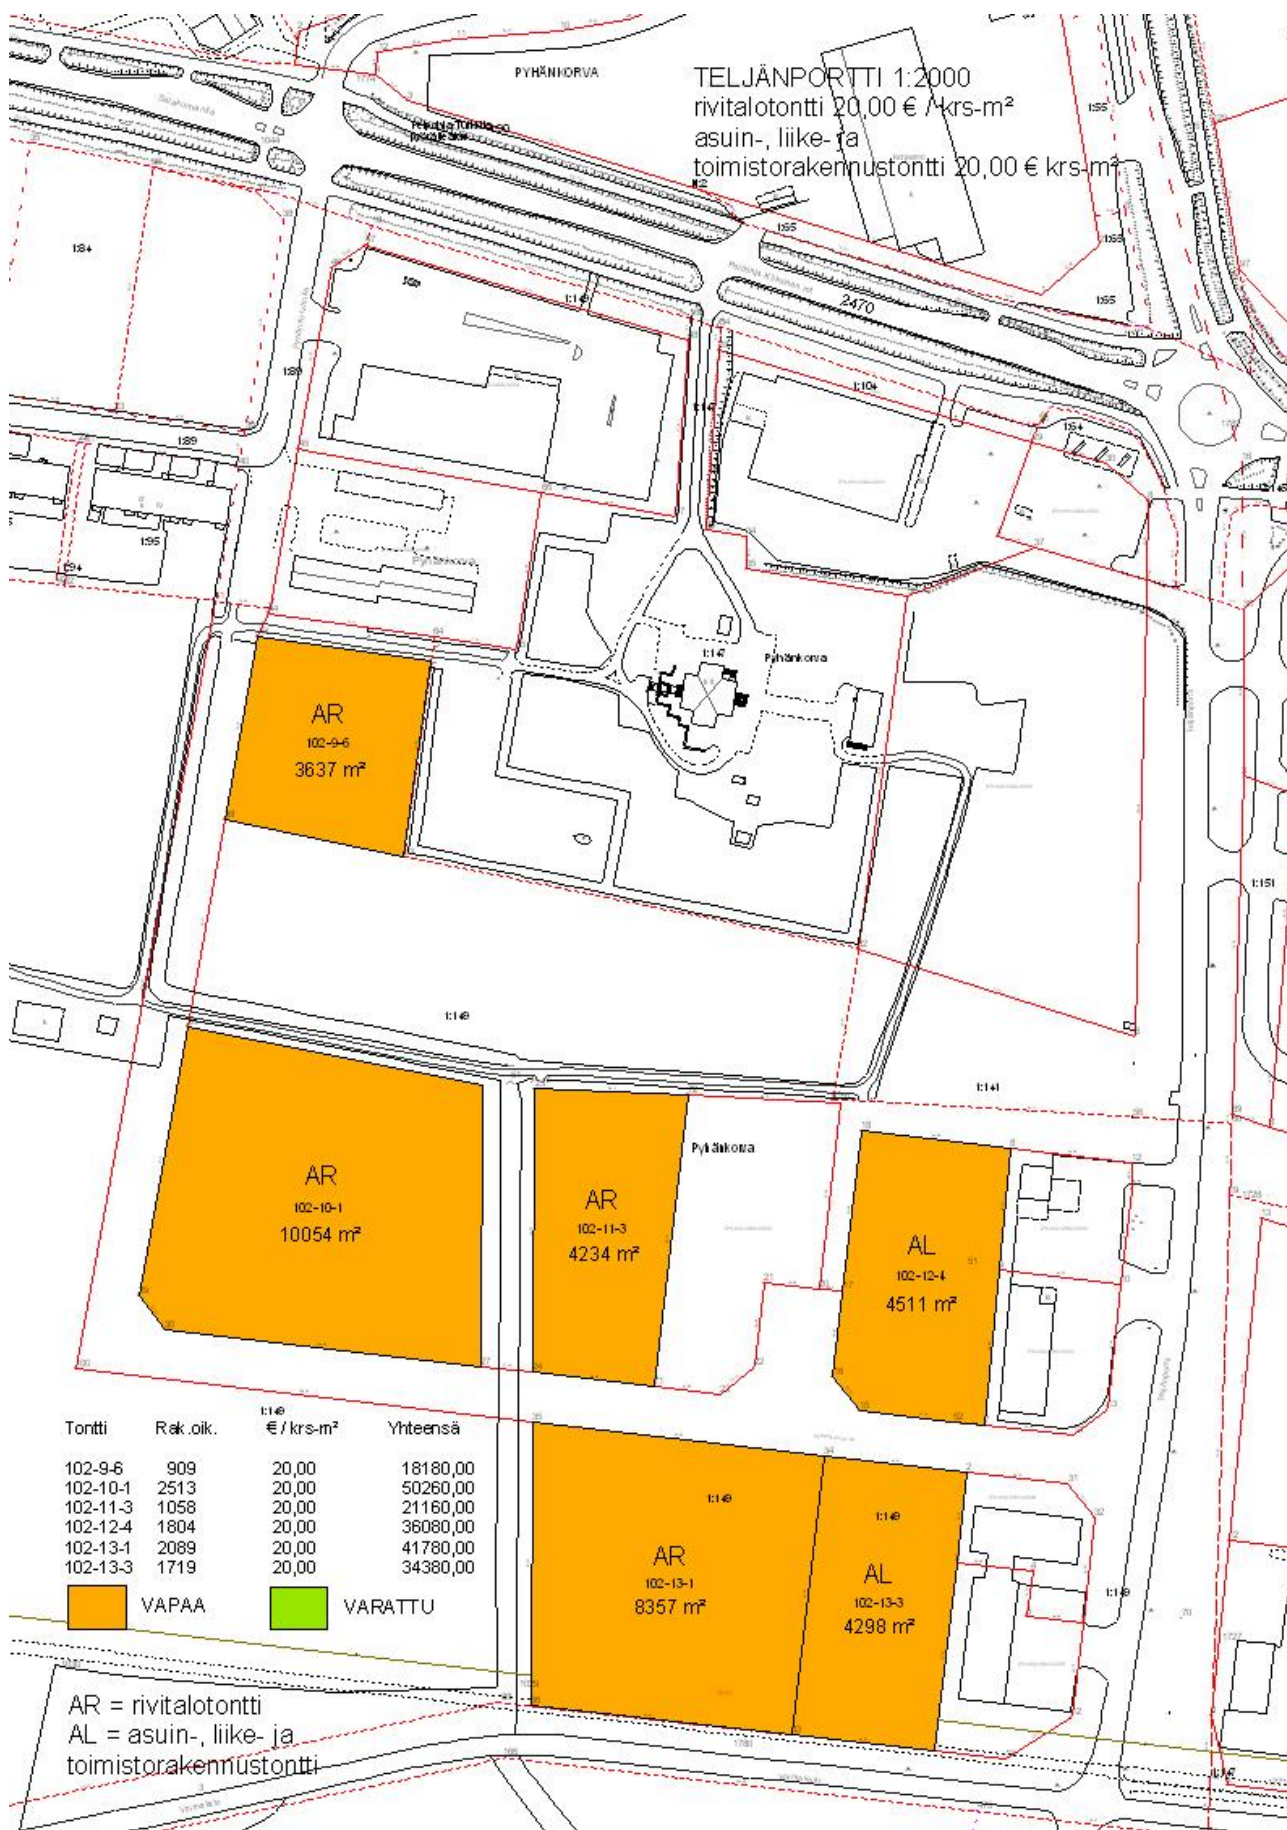

| Tontti | Rak. oik. | t146 €/krs-m ² | Yhteensä |
|----------|-----------|------------------------------|----------|
| 102-9-6 | 909 | 20,00 | 18180,00 |
| 102-10-1 | 2513 | 20,00 | 50260,00 |
| 102-11-3 | 1058 | 20,00 | 21160,00 |
| 102-12-4 | 1804 | 20,00 | 36080,00 |
| 102-13-1 | 2089 | 20,00 | 41780,00 |
| 102-13-3 | 1719 | 20,00 | 34380,00 |

VAPAA
 VARATTU

AR = rivitalotontti
 AL = asuin-, liike- ja
 toimistorakennustontti